Firmato digitalmente da:
Ernesto Pugliese
Data: 14/11/2023 09:01:27

SCHEMA UNIFILARE QUADRO DI TRASFORMAZIONE

ROSSI
ALBERTO
13.11.2023
16:45:40
GMT+01:00

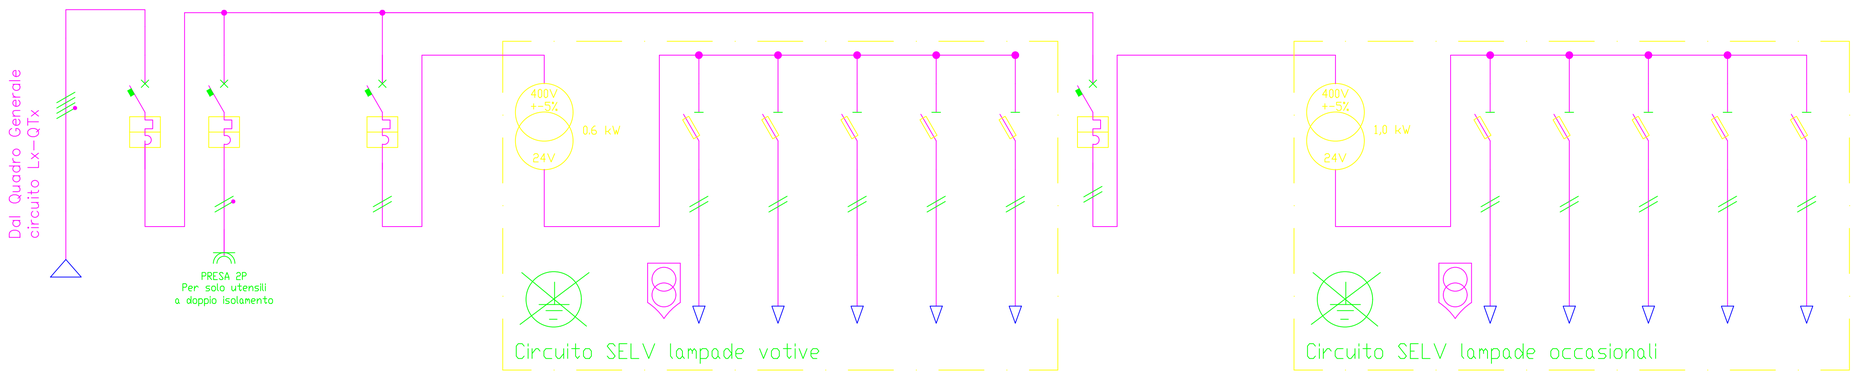

CIRCUITI		RSTN	RSTN	RN		RS								ST								
NUMERAZ. MORSETTIERA																						
POTENZA kVA				0.5		0.6		0.6		0,15	0,15	0,15	0,15	0,15	1,2			1,2		0,4	0,4	0,4	0,4	0,4
CORRENTE CONV.LE A				2.3		1,75		2S		6,25	6,25	6,25	6,25	6,25	3,0			3,0		16,6	16,6	16,6	16,6	16,6
INTERRUTTORE	TIPO							TRAFO		VIMEX	VIMEX	VIMEX	VIMEX	VIMEX	DPNA Vigi			TRAFO		VIMEX	VIMEX	VIMEX	VIMEX	VIMEX
	Poli-Portata		4x25	2x10		4x6				1x10	1x10	1x10	1x10	1x10	4x6					1x16	1x16	1x16	1x16	1x16
	Potere di Interruzione		6	6		6																		
	Taratura Termica		C																					
	Taratura magnetica (curva)			C		C									C									
	Taratura Differenziale																							
CONTATTORE	Tipo - Taratura																							
FUSIBILI	Tipo - Taratura									2-10A	2-10A	2-10A	2-10A	2-10A						16A	16A	16A	16A	16A
LINEA di	Formazione	4x25		4x2.5		2x2.5				2(1X2.5)	2(1X2.5)	2(1X2.5)	2(1X2.5)	2(1X2.5)	4x2.5					2(1X16)	2(1X16)	2(1X16)	2(1X16)	2(1X16)
	Lunghezza																							
POTENZA	Tipo Cavo	FG16OR16	FS17	FS17		FS17				FG16OR16	FG16OR16	FG16OR16	FG16OR16	FG16OR16	FS17					FG16OR16	FG16OR16	FG16OR16	FG16OR16	FG16OR16
DESTINAZIONE / UTENZA		LINEA Lx-QTx DAL QUADRO GENERALE		PRESA SERVIZIO QE		Generale Luce Votive		TRAFO LUCE VOTIVE		Linea 24V LV1QTx Votiva	Linea 24V LV1QTx Votiva	Linea 24V LV1QTx Votiva	Linea 24V LV1QTx Votiva	Linea 24V LV1QTx Votiva	Generale Luce Occasionale			TRAFO LUCE OCCASIONALE		Linea 24V LO1QTx Occasionale	Linea 24V LO1QTx Occasionale	Linea 24V LO1QTx Occasionale	Linea 24V LO1QTx Occasionale	Linea 24V LO1QTx Occasionale

Impresa

ALFANO LUCE S.r.l.
Via dei Mille, 1
80121 - Napoli

SILVE S.p.A.
Via Bolognese, 82R/88R
50139 - Firenze

Il Progettista

ing. Raffaele Ascolese
dott. p.i. Angelo Spulsi

ASCOLESE
RAFFAELE
Ordine degli
Ingegneri della
Provincia di
Napoli
Ingegnere
iunior
14.11.2023
10:14:14
GMT+01:00

Committente

Revisioni	1	2	3
DATA	01/02/23	06/11/23	
REDATTO	A.Spulsi	A.Spulsi	
APPROVATO	R.Ascolese	R.Ascolese	
CONTROLLATO	R.Ascolese	R.Ascolese	
AUTORIZZATO	R.Ascolese	R.Ascolese	
NOTE			

CITTA' DI AFRAGOLA (NA)

Project Financing, ai sensi dell'art.193 del D.Lgs.n.36/2023, per l'affidamento in concessione della gestione dei servizi cimiteriali e del servizio lampade votive nel Cimitero Comunale di Afragola

SCHEMA UNIFILARE QUADRO DI TRASFORMAZIONE

Dati Tavola

dim. **A3**	TAV. 07
arch. **SE.02**	
data **06/11/23**	PAGINE
scala --	Foglio 1 | Da 2

Impresa

ALFANO LUCE S.r.l.
Via dei Mille, 1
80121 - Napoli

SILVE S.p.A.
Via Bolognese, 82R/88R
50139 - Firenze

Il Progettista

ing. Raffaele Ascolese
dott. p.i. Angelo Spulsi

ARMADIO STRADALE IN SMC COMPLETO DI TELAIO DI ANCORAGGIO A TERRA QUADRO ELETTRICO DI TRASFORMAZIONE "TIPO"

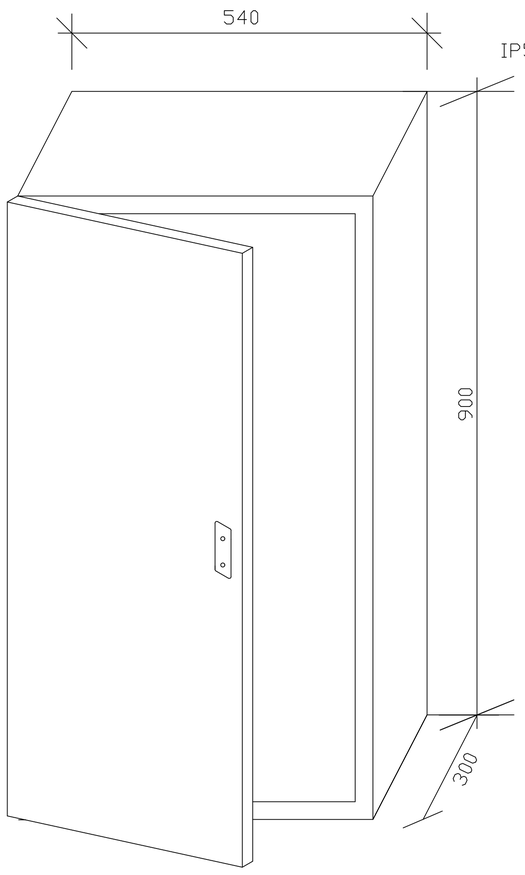

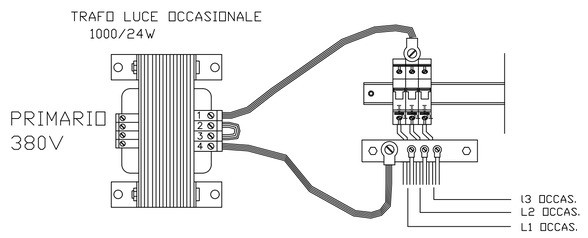

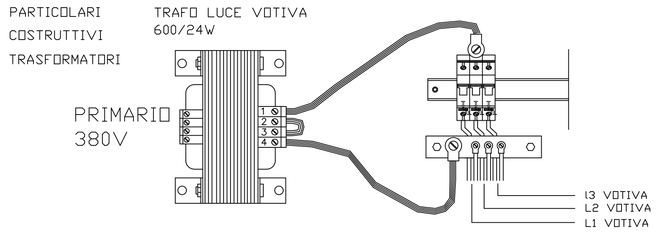

Committente

Revisioni	1	2	3
DATA	01/02/23	06/11/23	
REDATTO	A.Spulsi	A.Spulsi	
APPROVATO	R.Ascolese	R.Ascolese	
CONTROLLATO	R.Ascolese	R.Ascolese	
AUTORIZZATO	R.Ascolese	R.Ascolese	
NOTE			

CITTA' DI AFRAGOLA (NA)

Project Financing, ai sensi dell'art.193 del D.Lgs.n.36/2023, per l'affidamento in concessione della gestione dei servizi cimiteriali e del servizio lampade votive nel Cimitero Comunale di Afragola

CARPENTERIA QUADRO GENERALE DI TRASFORMAZIONE

Dati Tavola

dim. **A3**	TAV. 07
arch. **SE.02**	
data **06/11/23**	PAGINE
scala --	Foglio 2 | Da 2