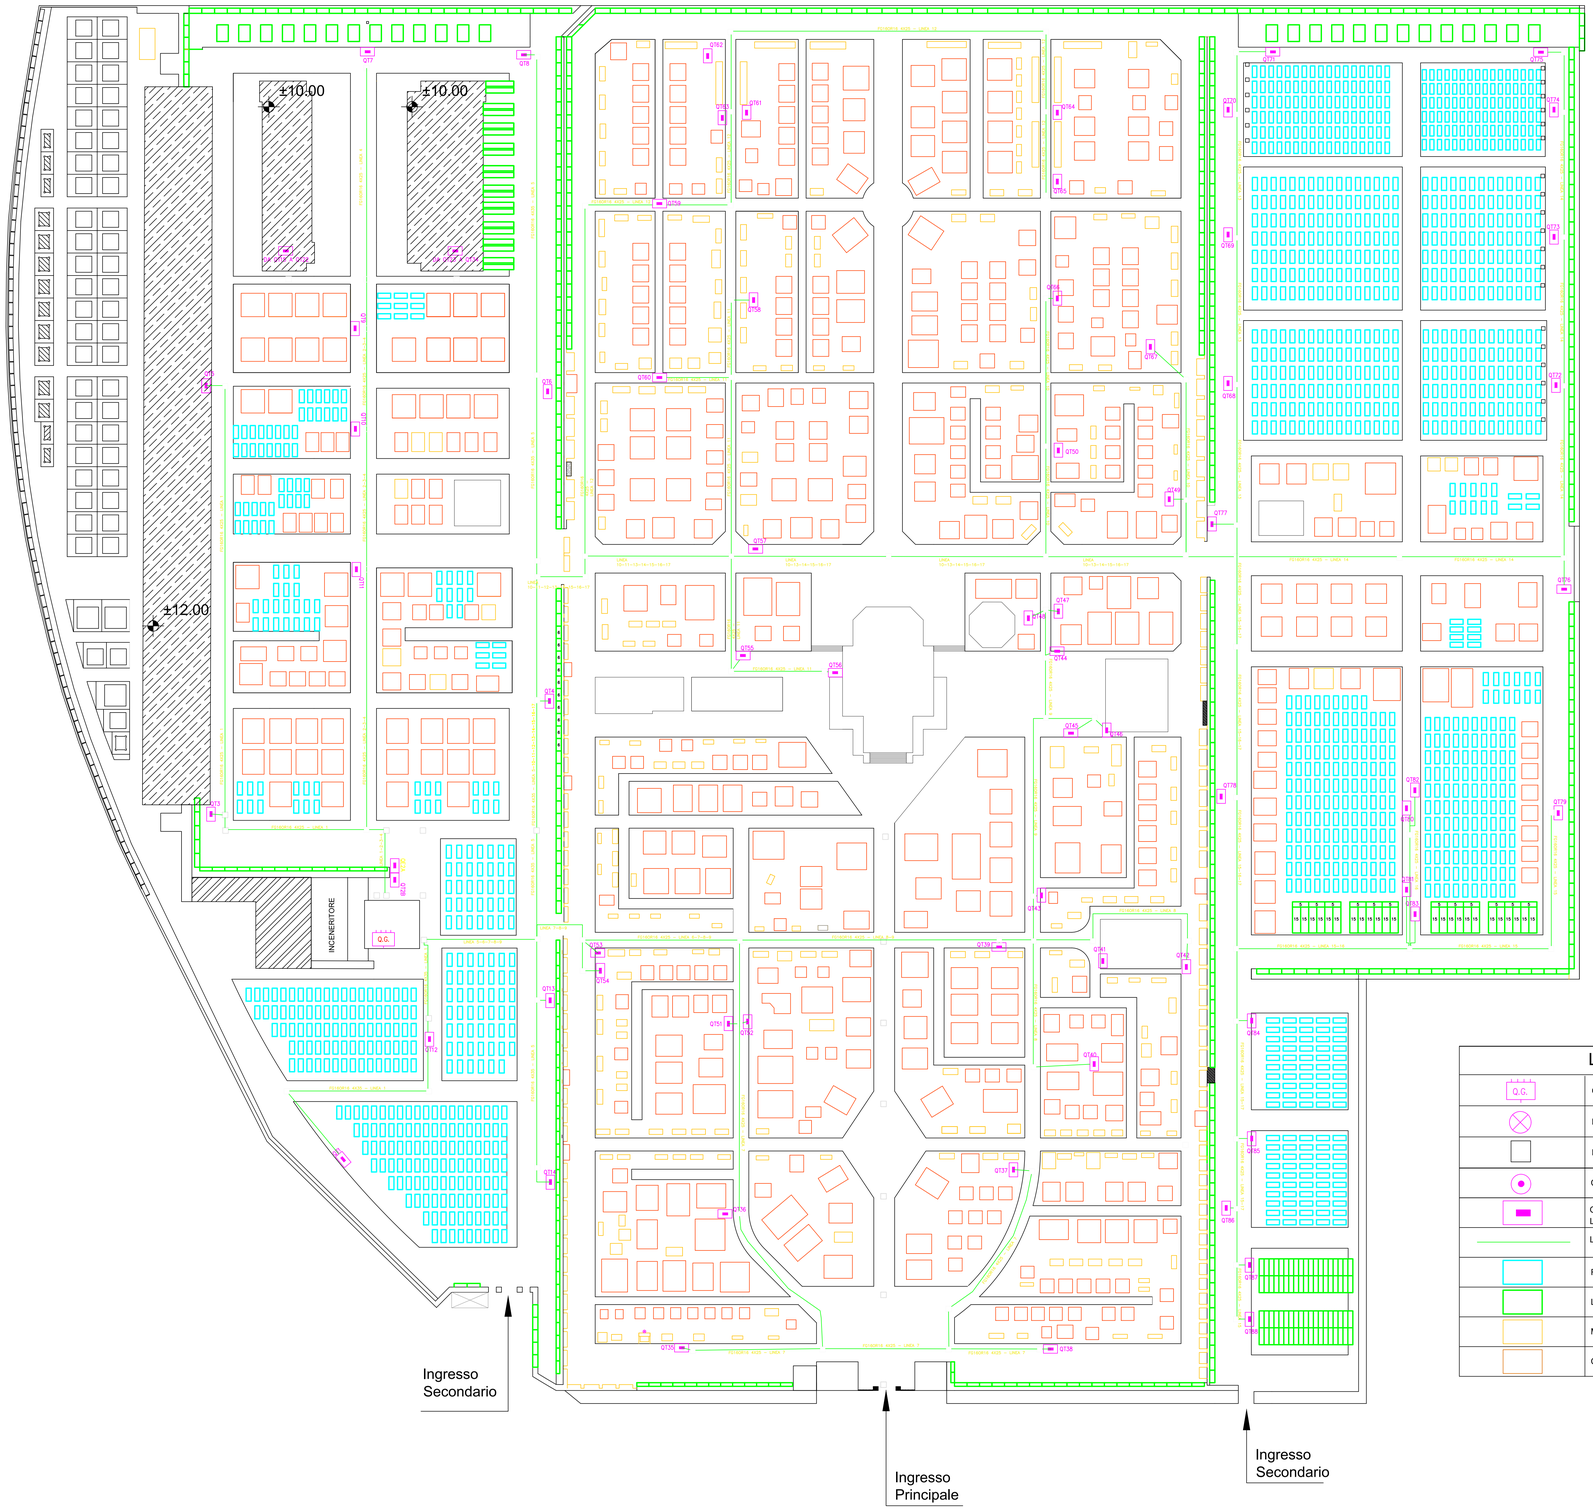

LEGENDA

Q.G.	QUADRO GENERALE
	PALINA CON GLOBO IN POLICARBONATO
	POZZETTO DI DERIVAZIONE
	CASSETTA DI DERIVAZIONE
	QUADRO DI TRASFORMAZIONE 380/24V PER LAMPADE VOTIVE ED OCCASIONALI
	LINEA DISTRIBUZIONE 400V
	FOSSE
	LOCULI
	MONUMENTI
	CAPPELLE

Firmato digitalmente da:
Ernesto Pugliese
Data: 14/11/2023 08:56:22

Impresa

ALFANO

ALFANO LUCE S.r.l.
Via dei Mille, 1
80121 - Napoli

ROSSI
ALBERTO
13.11.2023
16:45:40
GMT+01:00

silve

SILVE S.p.A.
Via Bolognese, 82R/88R
50139 - Firenze

Il Progettista

ing. Raffaele Ascolese
dott. p.i. Angelo Spulsi

ASCOLESE
RAFFAELE
Ordine degli
Ingegneri della
Provincia di
Napoli
Ingegnere
Iunior
14.11.2023
10:08:44
GMT+01:00

Committente

Revisioni	1	2	3
DATA	01/11/23	06/11/23	
REDATTO	A.Spulsi	A.Spulsi	
APPROVATO	R.Ascolese	R.Ascolese	
CONTROLLATO	R.Ascolese	R.Ascolese	
AUTORIZZATO	R.Ascolese	R.Ascolese	
NOTE			

CITTA' DI AFRAGOLA (NA)
Project Financing, ai sensi dell'art.193 del D.Lgs.n.36/2023, per l'affidamento in concessione della gestione dei servizi cimiteriali e del servizio lampade votive nel Cimitero Comunale di Afragola

PLANIMETRIA GENERALE DISTRIBUZIONE LINEA 400V

Dati Tavola

dim.	**A0**	**TAV.**
arch.	**SE.01**	
data	**06/11/23**	01A
scala	**1:400**	