Firmato digitalmente da:
Ernesto Pugliese
Data: 14/11/2023 08:59:34

ROSSI
ALBERTO
13.11.2023
16:45:40
GMT+01:00

COLLEGAMENTO E FISSAGGIO DELLE SCATOLE DI DERIVAZIONE

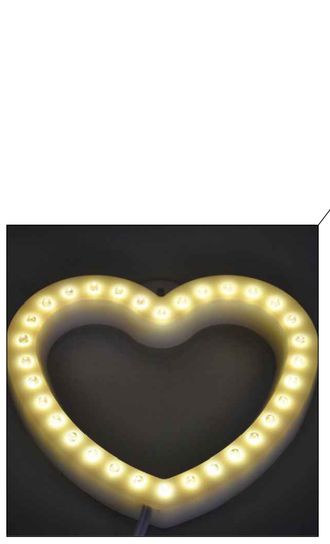

ESEMPIO DI COLLEGAMENTO
LAMPADE VOTIVE ED OCCASIONALI

FISSAGGIO CON N.°1 TASSELLO Ø6 - Ø8
CASSETTA Ø65

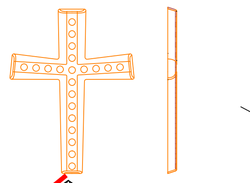

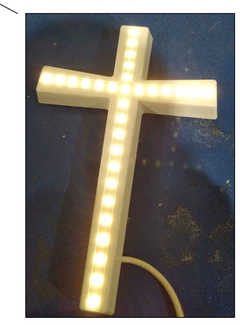

Impresa

ALFANO LUCE S.r.l.
Via Dei Mille, 1
80121 - Napoli

SILVE S.p.A.
Via Bolognese, 82R/88R
50139 - Firenze

Il Progettista

ing. Raffaele Ascolese
dott. p.i. Angelo Spulsi

ASCOLESE
RAFFAELE
Ordine degli
Ingegneri della
Provincia di
Napoli
Ingegnere
iunior
14.11.2023
10:12:16
GMT+01:00

Committente

Revisioni	1	2	3
DATA	01/02/23	06/11/23	
REDATTO	A.Spulsi	A.Spulsi	
APPROVATO	R.Ascolese	R.Ascolese	
CONTROLLATO	R.Ascolese	R.Ascolese	
AUTORIZZATO	R.Ascolese	R.Ascolese	
NOTE			

CITTA' DI AFRAGOLA (NA)

Project Financing, ai sensi dell'art.193 del D.Lgs.n.36/2023, per l'affidamento in concessione della gestione dei servizi cimiteriali e del servizio lampade votive nel Cimitero Comunale di Afragola

PARTICOLARI COSTRUTTIVI

Dati Tavola

dim. **A3**	**TAV.** 05	
arch. **EG.05**		
data **06/11/23**	PAGINE	
scala **--**	Foglio 3	Di 7

Impresa

ALFANO LUCE S.r.l.
Via Dei Mille, 1
80121 - Napoli

SILVE S.p.A.
Via Bolognese, 82R/88R
50139 - Firenze

Il Progettista

ing. Raffaele Ascolese
dott. p.i. Angelo Spulsi

Committente

ELETTRIFICAZIONE TOMBE

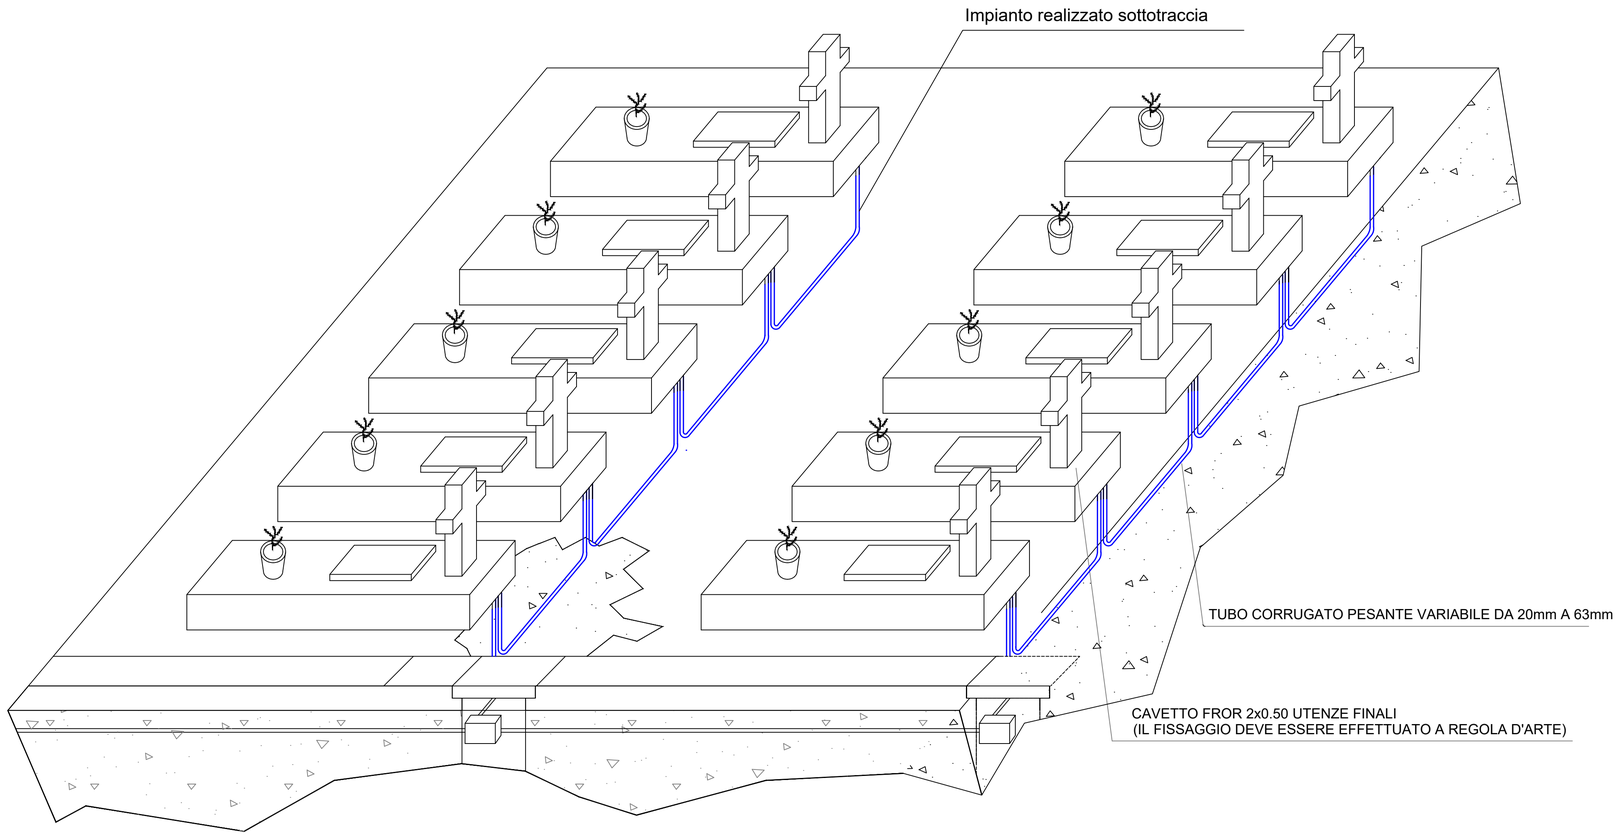

Revisioni	1	2	3
DATA	01/02/23	06/11/23	
REDATTO	A.Spulsi	A.Spulsi	
APPROVATO	R.Ascolese	R.Ascolese	
CONTROLLATO	R.Ascolese	R.Ascolese	
AUTORIZZATO	R.Ascolese	R.Ascolese	
NOTE			

CITTA' DI AFRAGOLA (NA)

Project Financing, ai sensi dell'art.193 del D.Lgs.n.36/2023, per l'affidamento in concessione della gestione dei servizi cimiteriali e del servizio lampade votive nel Cimitero Comunale di Afragola

PARTICOLARI COSTRUTTIVI

Dati Tavola

dim. **A3**	**TAV.** 05	
arch. **EG.05**		
data **06/11/23**	PAGINE	
scala **--**	Foglio 4	Di 7