NOTA: INSTALLARE NEL QUADRO IL SEGUENTE AVVISO:

ATTENZIONE

PER TOGLIERE TENSIONE ALL'IMPIANTO DISINSERIRE, OLTRE ALL'INTERRUTTORE GENERALE ANCHE L'INTERRUTTORE GENERALE U.P.S.

Firmato digitalmente da:
Ernesto Pugliese
Data: 14/11/2023 09:01:04

SCHEMA UNIFILARE QUADRO GENERALE

ROSSI
ALBERTO
13.11.2023
16:45:40
GMT+01:00

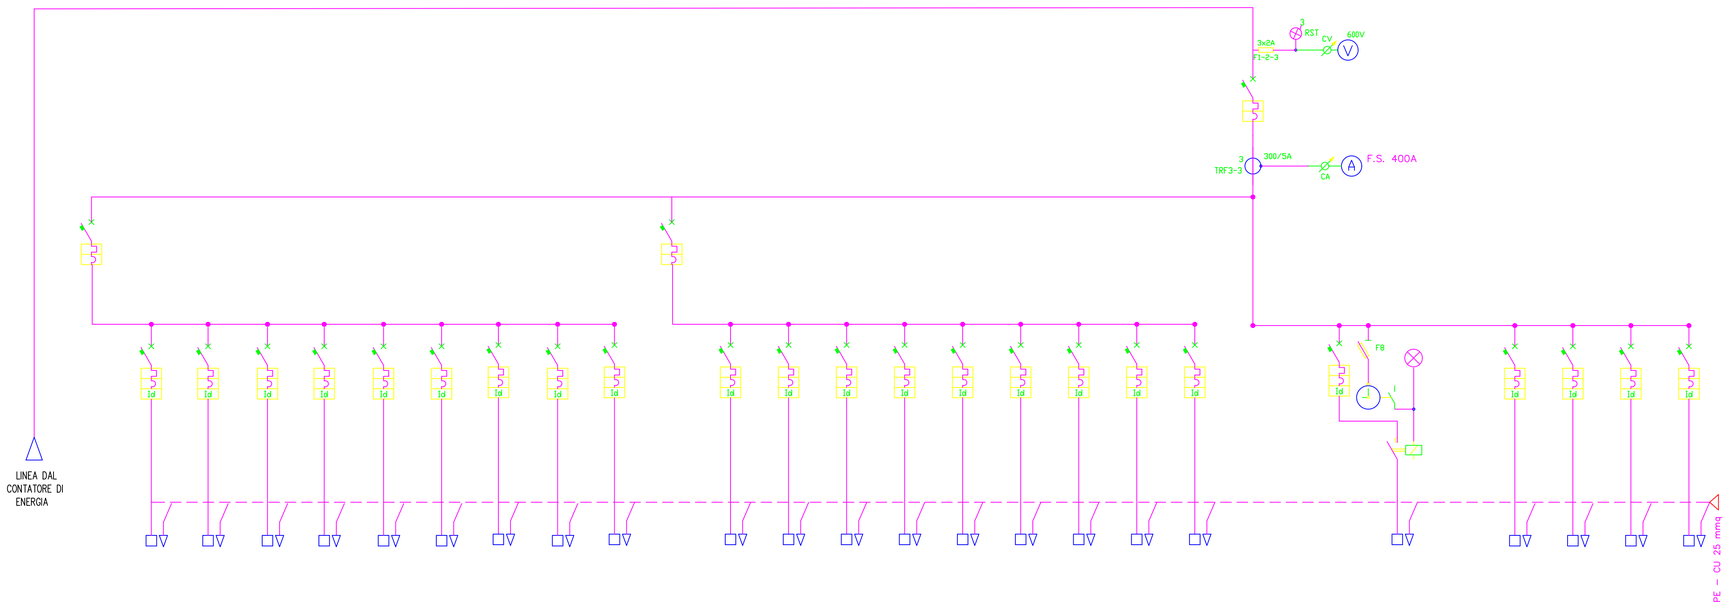

CIRCUITI																															
NUMERAZ. MORSETTIERA				1,1,1N	2,2,2N	3,3,3N	4,4,4N	5,5,5N	6,6,6N	7,7,7N	8,8,8N	9,9,9N		10,10,10N	11,11,11N	12,12,12N	13,13,13N	14,14,14N	15,15,15N	16,16,16N	17,17,17N	18,18,18N			19,19,19N		20,20,20N	21,21,21N	22,22,22N	23,23,23N	
POTENZA kW		30	30	10	10	10	10	10	10	10	10	10	30	10	10	10	10	10	10	10	10		140		1		10	13			
CORRENTE CONV.LE A		250	50	16	16	16	16	16	16	16	16	16	50	16	16	16	16	16	16	16	16		240		2,5		17	21			
INTERRUTTORE	TIPO																						NON AUTOM.								
	Poli-Portata		4x125	4x20	4x20	4x20	4x20	4x20	4x20	4x20	4x20	4x20	4x125	4x20	4x20	4x20	4x20	4x20	4x20	4x20	4x20	4x20	4x250		4x6		4x25	4x25	4x25	4x25	
	Potere di Interruzione		10 kA	6kA	6kA	6kA	6kA	6kA	6kA	6kA	6kA	6kA	10 kA	6kA	6kA	6kA	6kA	6kA	6kA	6kA	6kA	6kA	6kA		6kA		6kA	6kA	6kA	6kA	
	Taratura Termica																														
	Taratura magnetica (curva)	C	C	C	C	C	C	C	C	C	C	C	C	C	C	C	C	C	C	C	C	C	C		C		C	C	C	C	
	Taratura Differenziale			0,03	0,03	0,03	0,03	0,03	0,03	0,03	0,03	0,03		0,03	0,03	0,03	0,03	0,03	0,03	0,03	0,03	0,03			0,03		0,03	0,03	0,03	0,03	
CONTATT./FUSIB.	Tipo-Tarat.																														
LINEA di POTENZA	Lunghezza																														
	Formazione	4X50		4x25	4x25	4x25	4x25	4x25	4x25	4x25	4x25	4x25		4x25	4x25	4x25	4x25	4x25	4X25	4X25	4x25		3+1/2x95		4x6		4x16	4x16			
	Tipo Cavo	FG16OR16		FG16OR16	FG16OR16	FG16OR16	FG16OR16	FG16OR16	FG16OR16	FG16OR16	FG16OR16	FG16OR16		FG16OR16	FG16OR16	FG16OR16	FG16OR16	FG16OR16	FG16OR16	FG16OR16	FG16OR16		FG7OR		FG16OR16		FG16OR16	FG16OR16			
DESTINAZIONE / UTENZA		LINEA DA ENEL		Circuito 'C1' ALIMENTAZ. QT1-2-3-5-12	Circuito 'C2' ALIMENTAZ. QT15 A QT22	Circuito 'C3' ALIMENTAZ. QT23 A QT34	Circuito 'C4' ALIMENTAZ. QT7-9-10-11	Circuito 'C5' ALIMENTAZ. QT4-6-813-14	Circuito 'C6' ALIMENTAZ. QT51 A QT54	Circuito 'C7' ALIMENTAZ. QT35 A QT38	Circuito 'C8' ALIMENTAZ. QT39 A QT42	Circuito 'C9' ALIMENTAZ. QT43 A QT48		Circuito'C10' ALIM.QT49-50 QT66-67	Circuito'C11' ALIM.QT60 QT55 A QT58	Circuito'C12' ALIM.QT59 QT61 A QT65	Circuito'C13' ALIM.QT77 QT68 A QT71	Circuito'C14' ALIMENTAZ. QT72 A QT76	Circuito'C15' ALIM.QT78-79 QT86-88	Circuito'C16' ALIMENTAZ. QT80 A QT83	Circuito'C17' ALIMENTAZ. QT84-85-87	Circuito RISERVA	INTERRUTTORE GENERALE QUADRO		Circuito ALIM. PUBBL.ILL.		Circuito UFFICI E SERVIZI	Circuito UFFICI E SERVIZI	RISERVA	RISERVA	

Impresa

ALFANO LUCE S.r.l.
Via dei Mille, 1
80121 - Napoli

SILVE S.p.A.
Via Bolognese, 82R/88R
50139 - Firenze

Il Progettista

ing. Raffaele Ascolese
dott. p.i. Angelo Spulsi

ASCOLESE
RAFFAELE
Ordine degli
Ingegneri della
Provincia di
Napoli
Ingegnere
iunior
14.11.2023
10:13:43
GMT+01:00

Committente

Revisioni	1	2	3
DATA	01/02/23	06/11/23	
REDATTO	A.Spulsi	A.Spulsi	
APPROVATO	R.Ascolese	R.Ascolese	
CONTROLLATO	R.Ascolese	R.Ascolese	
AUTORIZZATO	R.Ascolese	R.Ascolese	
NOTE			

CITTA' DI AFRAGOLA (NA)

Project Financing, ai sensi dell'art.193 del D.Lgs.n.36/2023, per l'affidamento in concessione della gestione dei servizi cimiteriali e del servizio lampade votive nel Cimitero Comunale di Afragola

SCHEMA UNIFILARE QUADRO GENERALE

Dati Tavola

dim. **A3**	**TAV.** 06
arch. **SE.01**	
data **06/11/23**	**PAGINE**
scala --	Foglio 1 Da 2

Impresa

ALFANO LUCE S.r.l.
Via dei Mille, 1
80121 - Napoli

SILVE S.p.A.
Via Bolognese, 82R/88R
50139 - Firenze

Il Progettista

ing. Raffaele Ascolese
dott. p.i. Angelo Spulsi

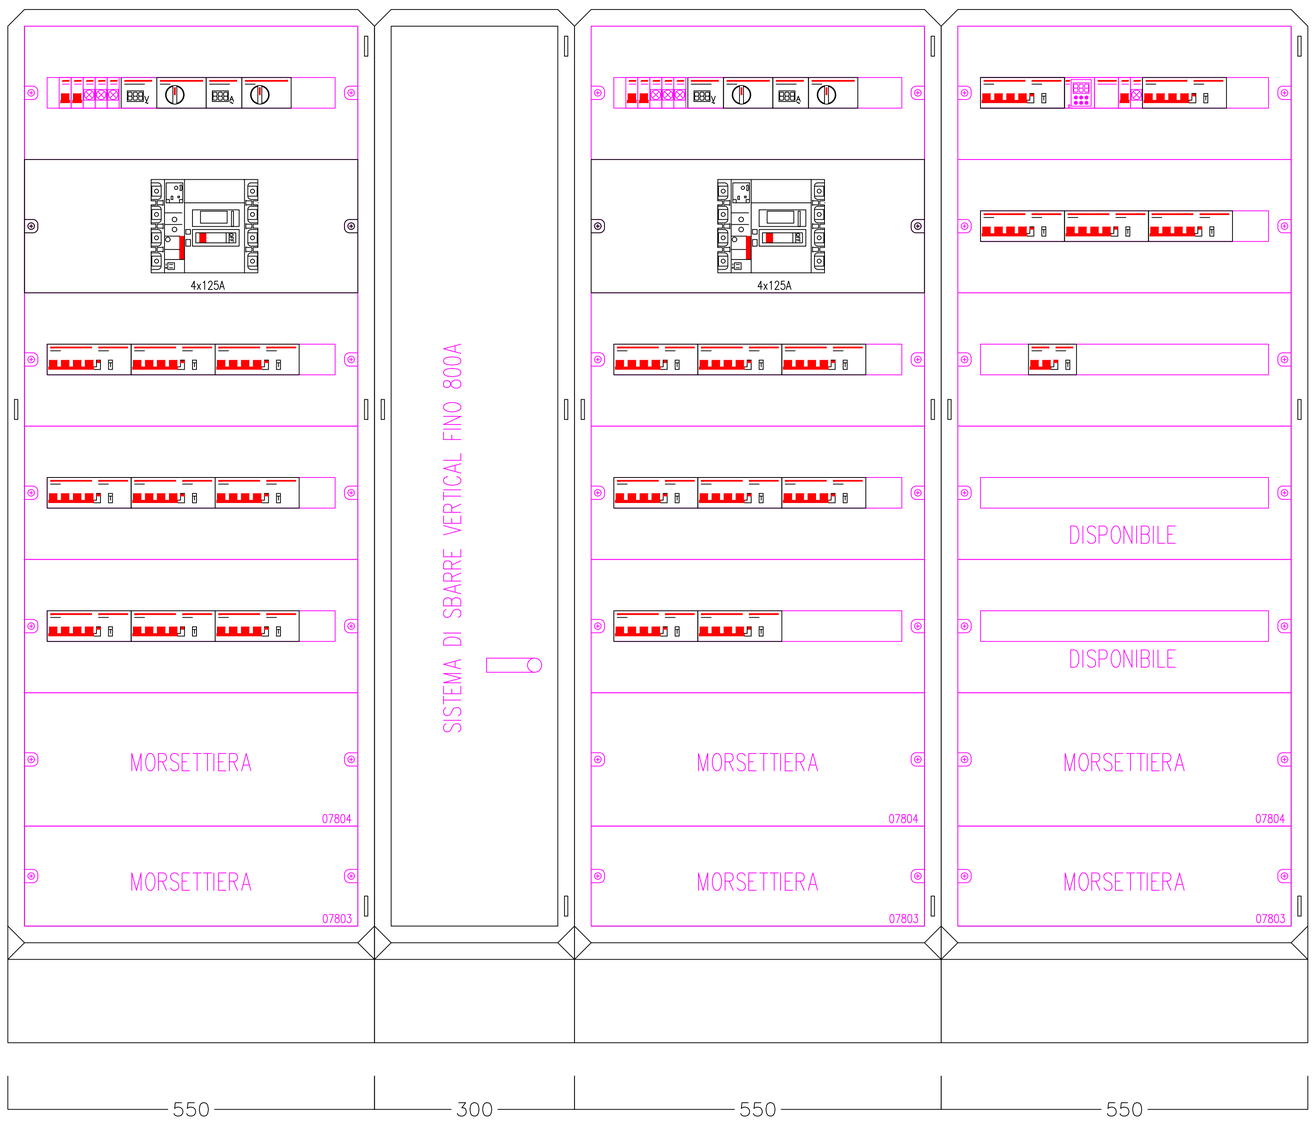

Committente

Revisioni	1	2	3
DATA	01/02/23	06/11/23	
REDATTO	A.Spulsi	A.Spulsi	
APPROVATO	R.Ascolese	R.Ascolese	
CONTROLLATO	R.Ascolese	R.Ascolese	
AUTORIZZATO	R.Ascolese	R.Ascolese	
NOTE			

CITTA' DI AFRAGOLA (NA)

Project Financing, ai sensi dell'art.193 del D.Lgs.n.36/2023, per l'affidamento in concessione della gestione dei servizi cimiteriali e del servizio lampade votive nel Cimitero Comunale di Afragola

CARPENTERIA QUADRO GENERALE

Dati Tavola

dim. **A3**	**TAV.** 06
arch. **SE.01**	
data **06/11/23**	**PAGINE**
scala --	Foglio 2 Da 2