




COMUNE DI AFRAGOLA
Città Metropolitana di Napoli

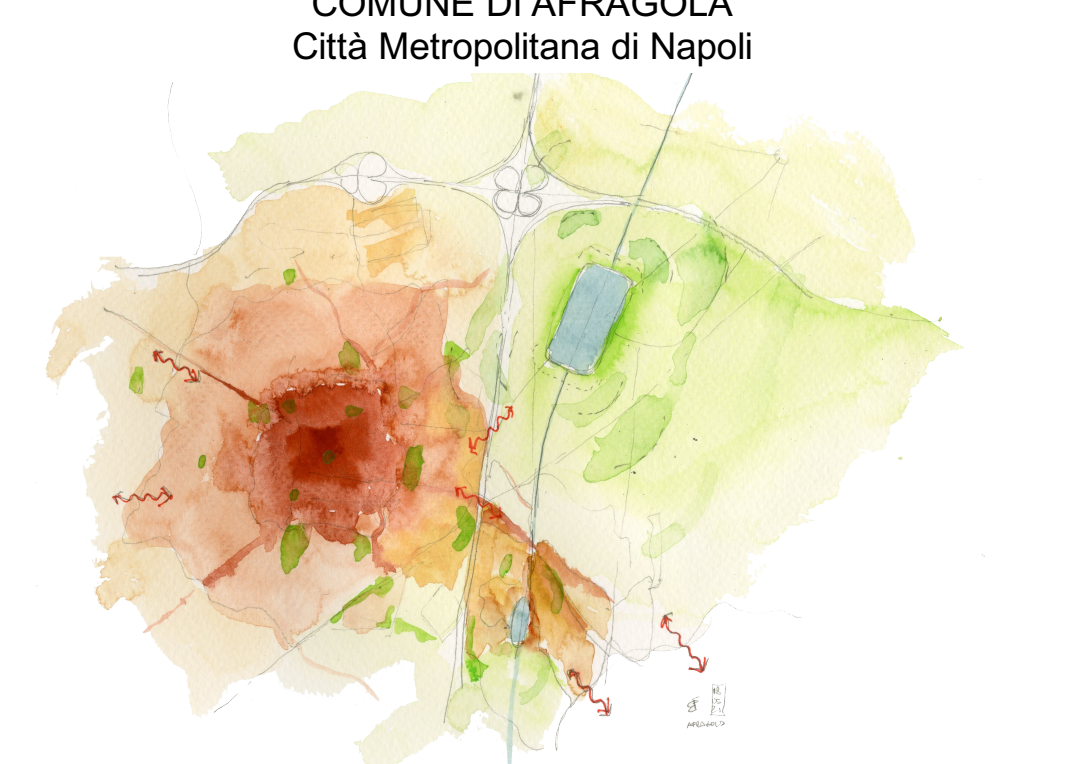

PIANO URBANISTICO COMUNALE
(Lr 16/2004 - Regolamento 5/2011)

Inquadramento territoriale

Tavola A.01 Scala 1: 25.000	Convenzione del 9 ottobre 2020	Firma
	Progettista GNOSIS progetti soc. coop. ROGER & C. soc. coop a r.l.	
	Collaboratore Ing. Viviana De Salvatore	
	Valutazione ambientale strategica Arch. Pio Castiello	
	Geologia e microzonazione sismica Dott. Giovanni De Falco	
	Uso agricolo dei suoli Sistemi territoriali s.r.l.	
	Analisi socio - economica Dott.ssa Giulia Cianculli	
	Commissario Prefettizio Dott.ssa Anna Nigro	
	R.U.P. Arch. Agnese Castaldo	
	Dirigente Settore Urbanistica Ing. Domenico Mieleo	
		Timbri
giugno 2021	Carta Tecnica Regionale della Campania 2011	A.01-Inquadramento territoriale.pdf

Legenda

- × × limiti provinciali
- limiti comunali
- limite comunale Afragola
- principali corsi d'acqua

- Sistema insediativo
- centri abitati Istat 2011
- nuclei abitati Istat 2011

- Sistema della mobilità
- autostrade
- strade statali
- strade provinciali
- strade locali

- Ferrovie
- Ferrovie Circumvesuviana
- Ferrovie dello Stato
- Linea Alta Velocità

- Stazioni ferroviarie
- Stazione FS
- Stazione Circumvesuviana

- Attrezzature sanitarie
- Presidio Ospedaliero
- Distretto Sanitario
- Casa di cura privata

- Sistema delle protezioni e delle emergenze
- siti archeologici
- Parco Nazionale - "Vesuvio"
- Siti di Interesse Comunitario
- Zone di Protezione Speciale
- Centri e nuclei storici

- Sistema produttivo
- Agglomerati ASI
- località produttive Istat 2011

