


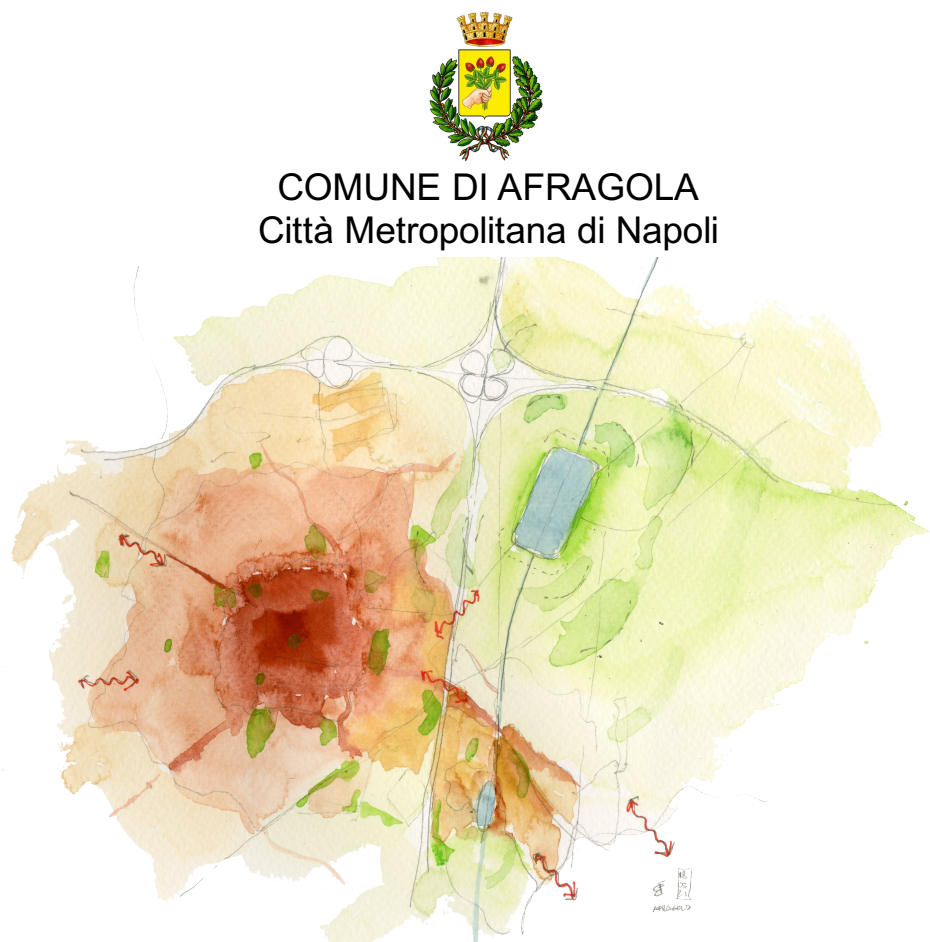

PIANO URBANISTICO COMUNALE
(Lr 16/2004 - Regolamento 5/2011)

Destinazioni d'uso degli edifici del Centro storico

Tavola C.10 Scala 1: 2.000	Convenzione del 9 ottobre 2020		Firma
	Progettisti: GNOSIS progetti soc. coop. ROGER & C. soc. coop a.r.l.		
	Collaboratore: Ing. Viviana De Salvatore		
	Valutazione ambientale strategica: Arch. Pio Castello		
	Geologia e microzonazione sismica: Dott. Giovanni De Fazio		
giugno 2021	Uso agricolo dei suoli: Sistemi territoriali s.r.l.		
	Analisi socio - economica: Dott.ssa Giulia Cianulli		
	Commissario Prefettizio: Dott.ssa Anna Nigro R.U.P.: Arch. Agnese Castaldo		
	Dirigente Settore Urbanistica: Ing. Domenico Maello		Titolare
	Cartografia: Elaborazioni Dati T. 2008		Nome file
			C.10 Destinazioni d'uso degli edifici del Centro storico.pdf

- Legenda**
- Confine comunale Afragola
 - Centro storico
 - Destinazioni d'uso
 - Residenziale
 - Residenziale con piano terra commerciale
 - Residenziale con piano terra abbandonato
 - Commerciale
 - Produttiva (industriale, logistica, deposito)
 - Dotazioni territoriali
 - Attrezzature religiose
 - Edifici in stato di abbandono




COMUNE DI AFRAGOLA
CITTÀ METROPOLITANA DI NAPOLI

Rappresentazione conforme di Gauss-Boaga
Fuso EST
Ellissoide internazionale con orientamento medio europeo (Datum 1950)
Altimetria riferita al livello medio del mare (mareografo di Genova)

Coordinate dei vertici della mappa		
VERTICE	N	E
NE	4530800	2460800
SE	4530800	2462600
SO	4529600	2460800
NO	4529600	2460800

QUADRO D'UNIONE DELLE MAPPE IN SCALA 1:2000

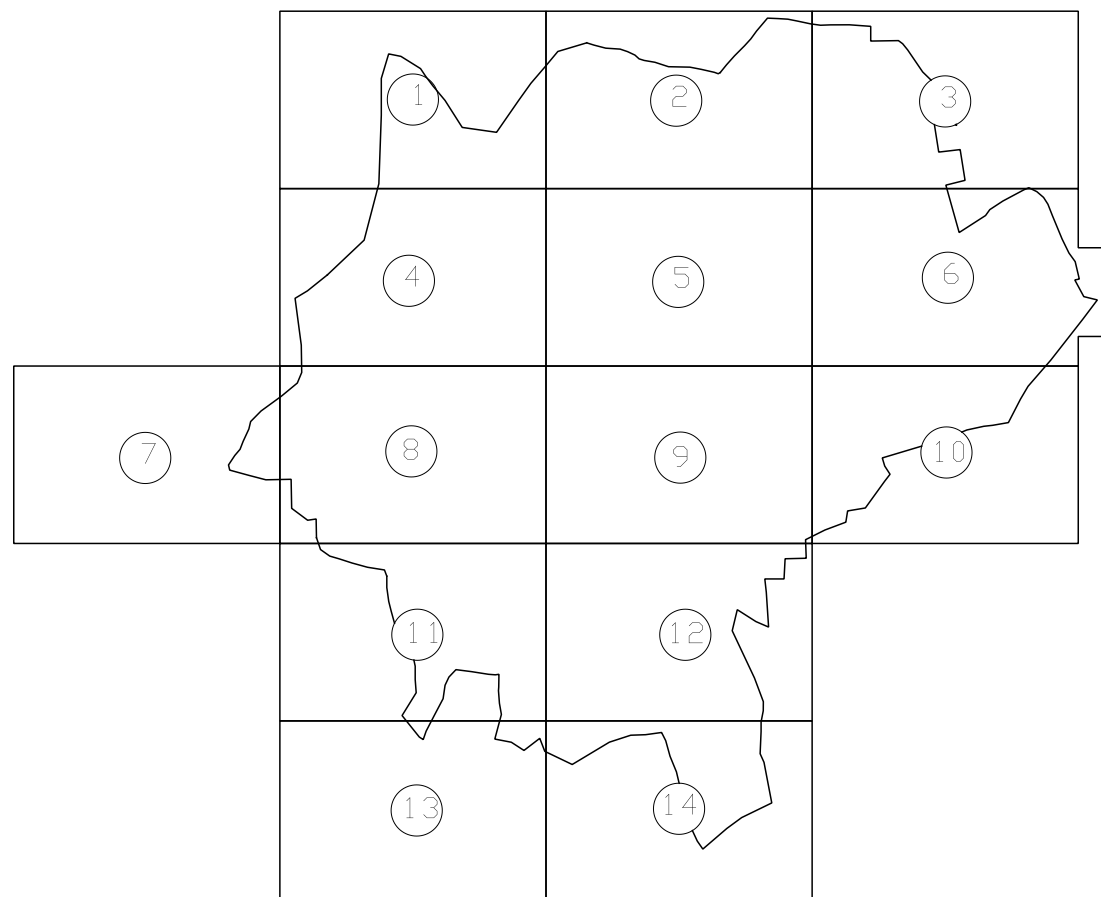

LEGENDA

- | | | | |
|--|--------------------------------|--|----------------------------------|
| | Edificio industriale capannone | | Muro a secco |
| | Edificio civile abitazione | | Muro di sostegno |
| | Edificio in costruzione | | Recinzione |
| | Serra | | Muro isolato |
| | Rudere | | Rampa |
| | Baracca | | Cancello di ingresso |
| | Tettoia | | Elettrodotto aereo alta tensione |
| | Edificio minore in muratura | | Limite Comunale |
| | Corpo aggettante | | Frutteto |
| | Cabina elettrica | | Seminativo |
| | Sottopasso | | Albero |

Riprese aeree Febbraio - 2008
Ricognizione Maggio - 2008