



ALFANO LUCE S.r.l.
Via Dei Mille, 1
80121 - Napoli



SILVE S.p.A.
Via Bolognese, 82R/88R
50139 - Firenze

Il Progettista


ing. Raffaele Ascolese
dott. p.i. Angelo Spulsi

Committente

Revisioni	1	2	3
DATA	01/02/23	06/11/23	
REDATTO	A.Spulsi	A.Spulsi	
APPROVATO	R.Ascolese	R.Ascolese	
CONTROLLATO	R.Ascolese	R.Ascolese	
AUTORIZZATO	R.Ascolese	R.Ascolese	
NOTE			

Dati Tavola			
dim.	A3	TAV.	05
arch.	EG.05		
data	06/11/23	PAGINE	
scala	--	Foglio	1 Di 7

CANALIZZAZIONE LOCULI

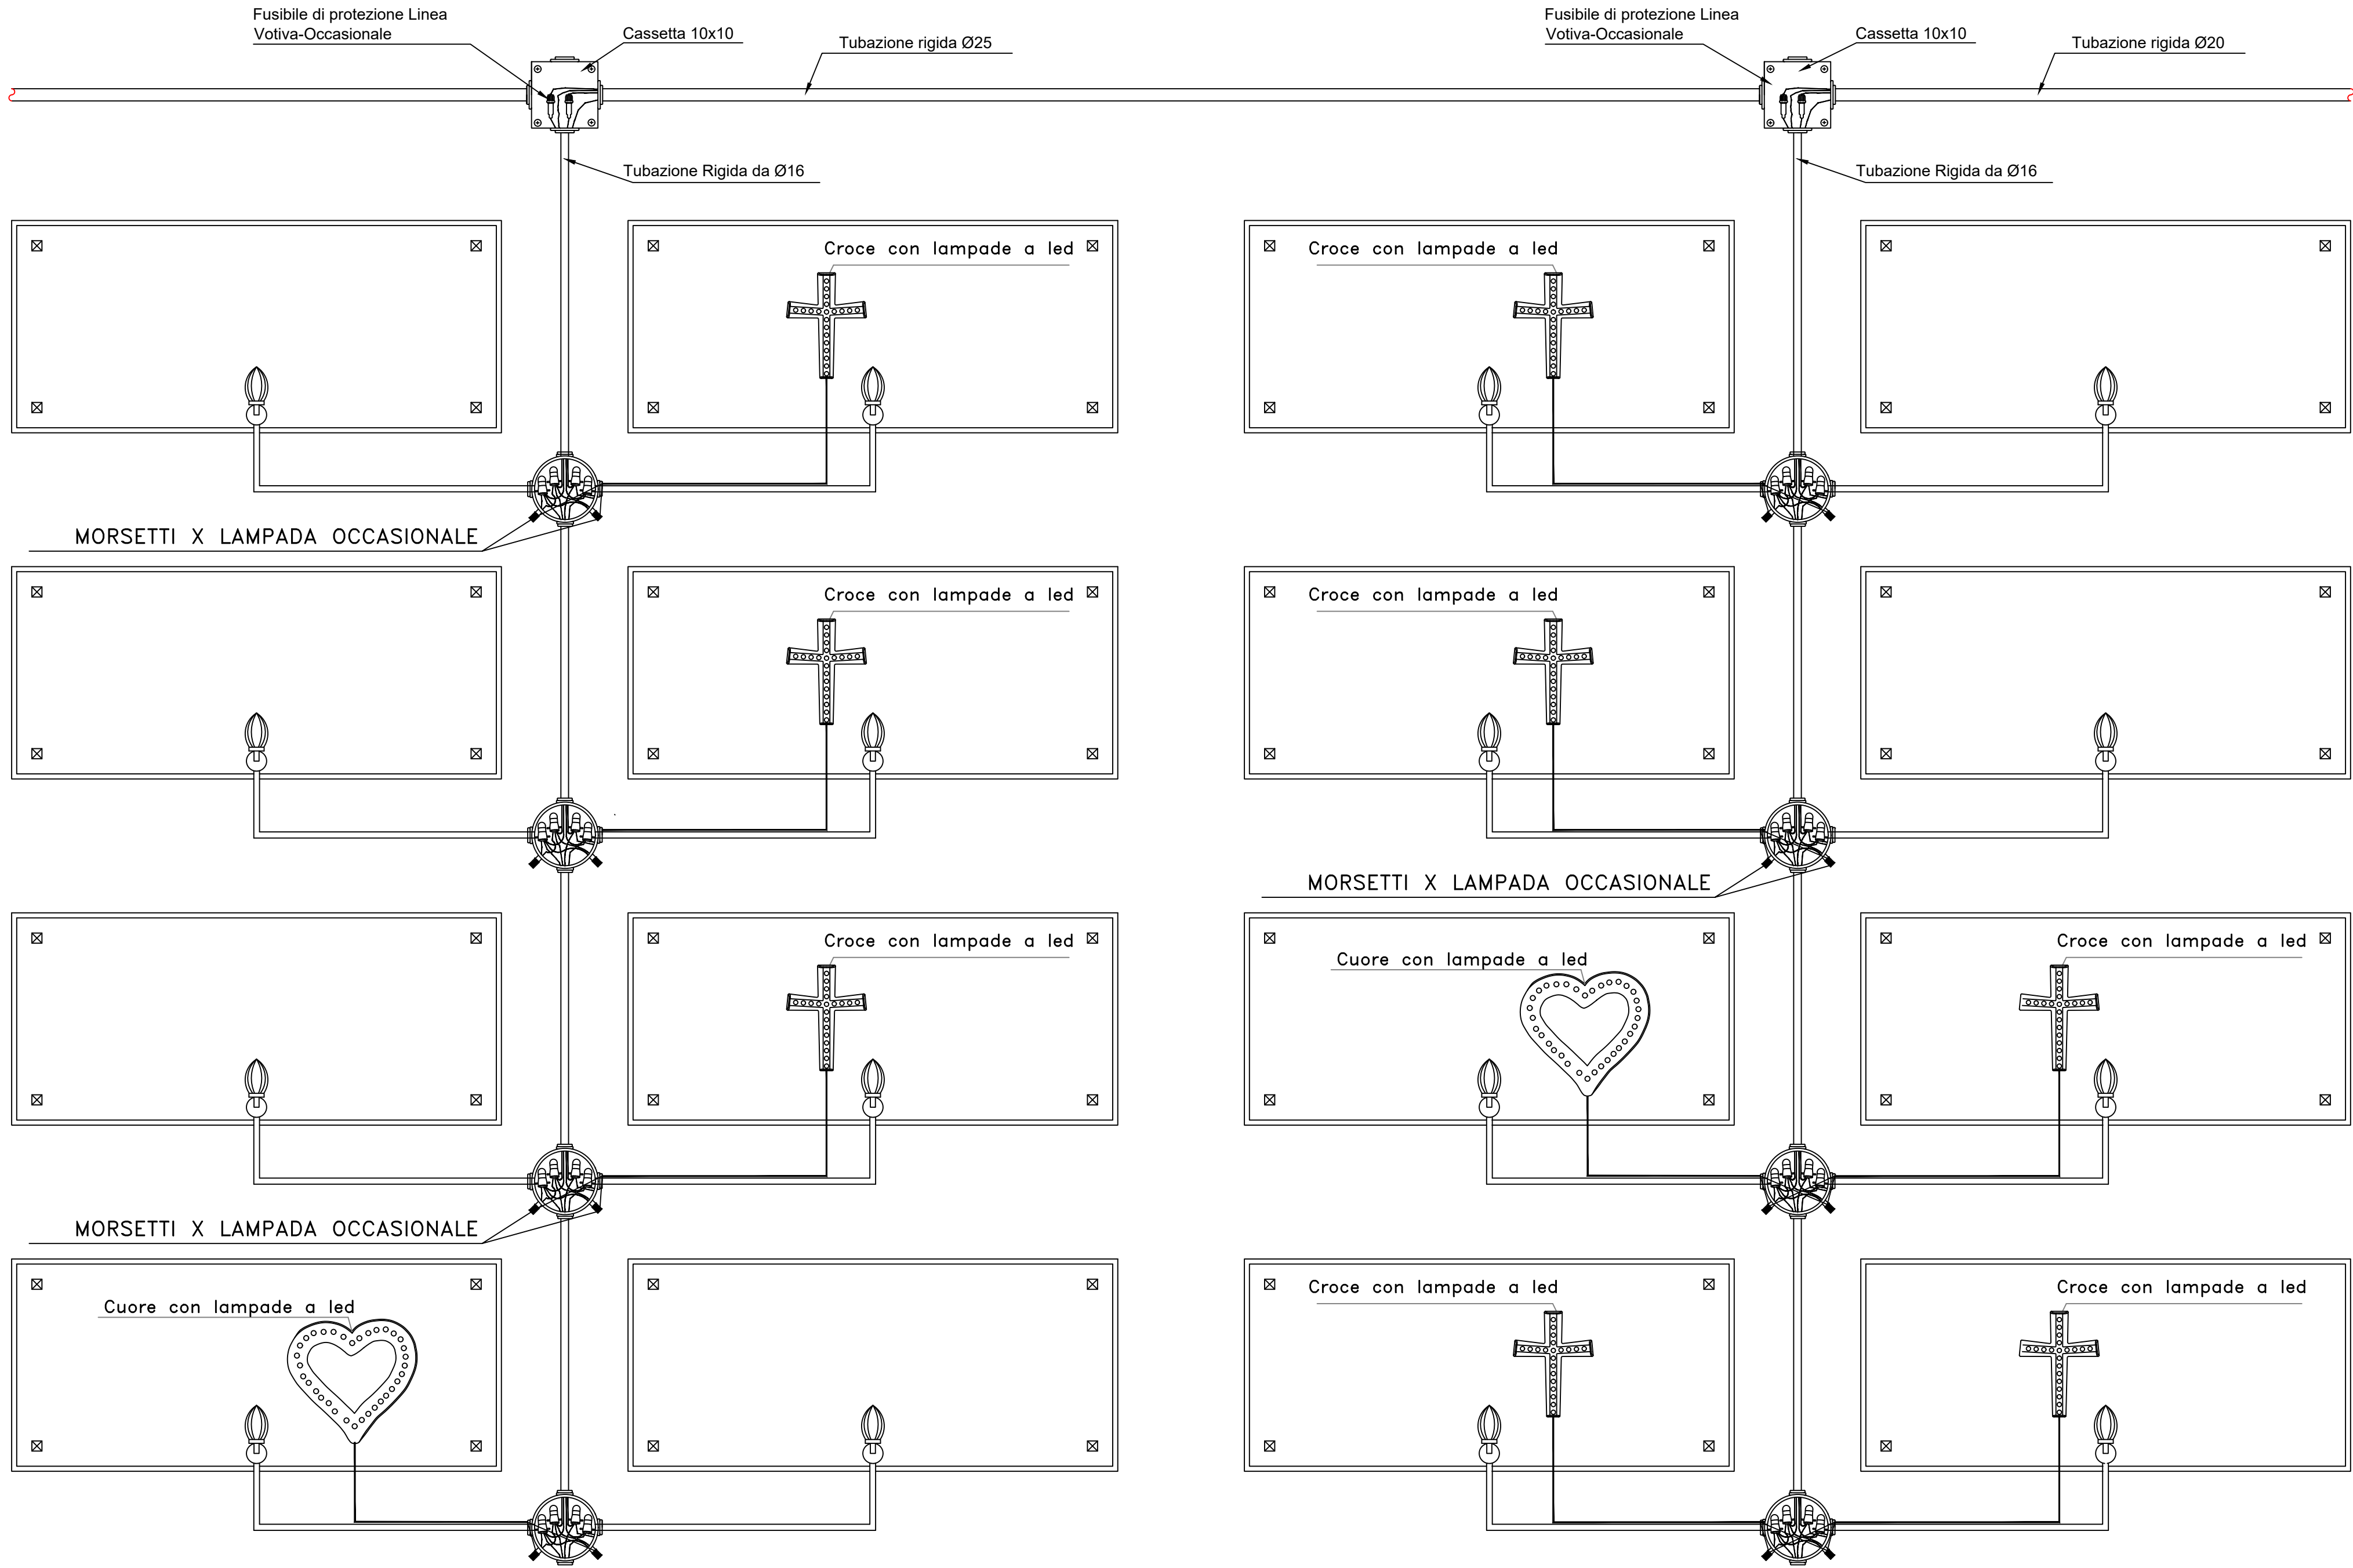


CITTA' DI AFRAGOLA (NA)

Project Financing, ai sensi dell'art.193 del D.Lgs.n.36/2023, per l'affidamento in concessione della gestione dei servizi cimiteriali e del servizio lampade votive nel Cimitero Comunale di Afragola

PARTICOLARI COSTRUTTIVI

PARTICOLARE CASSETTA DI DERIVAZIONE

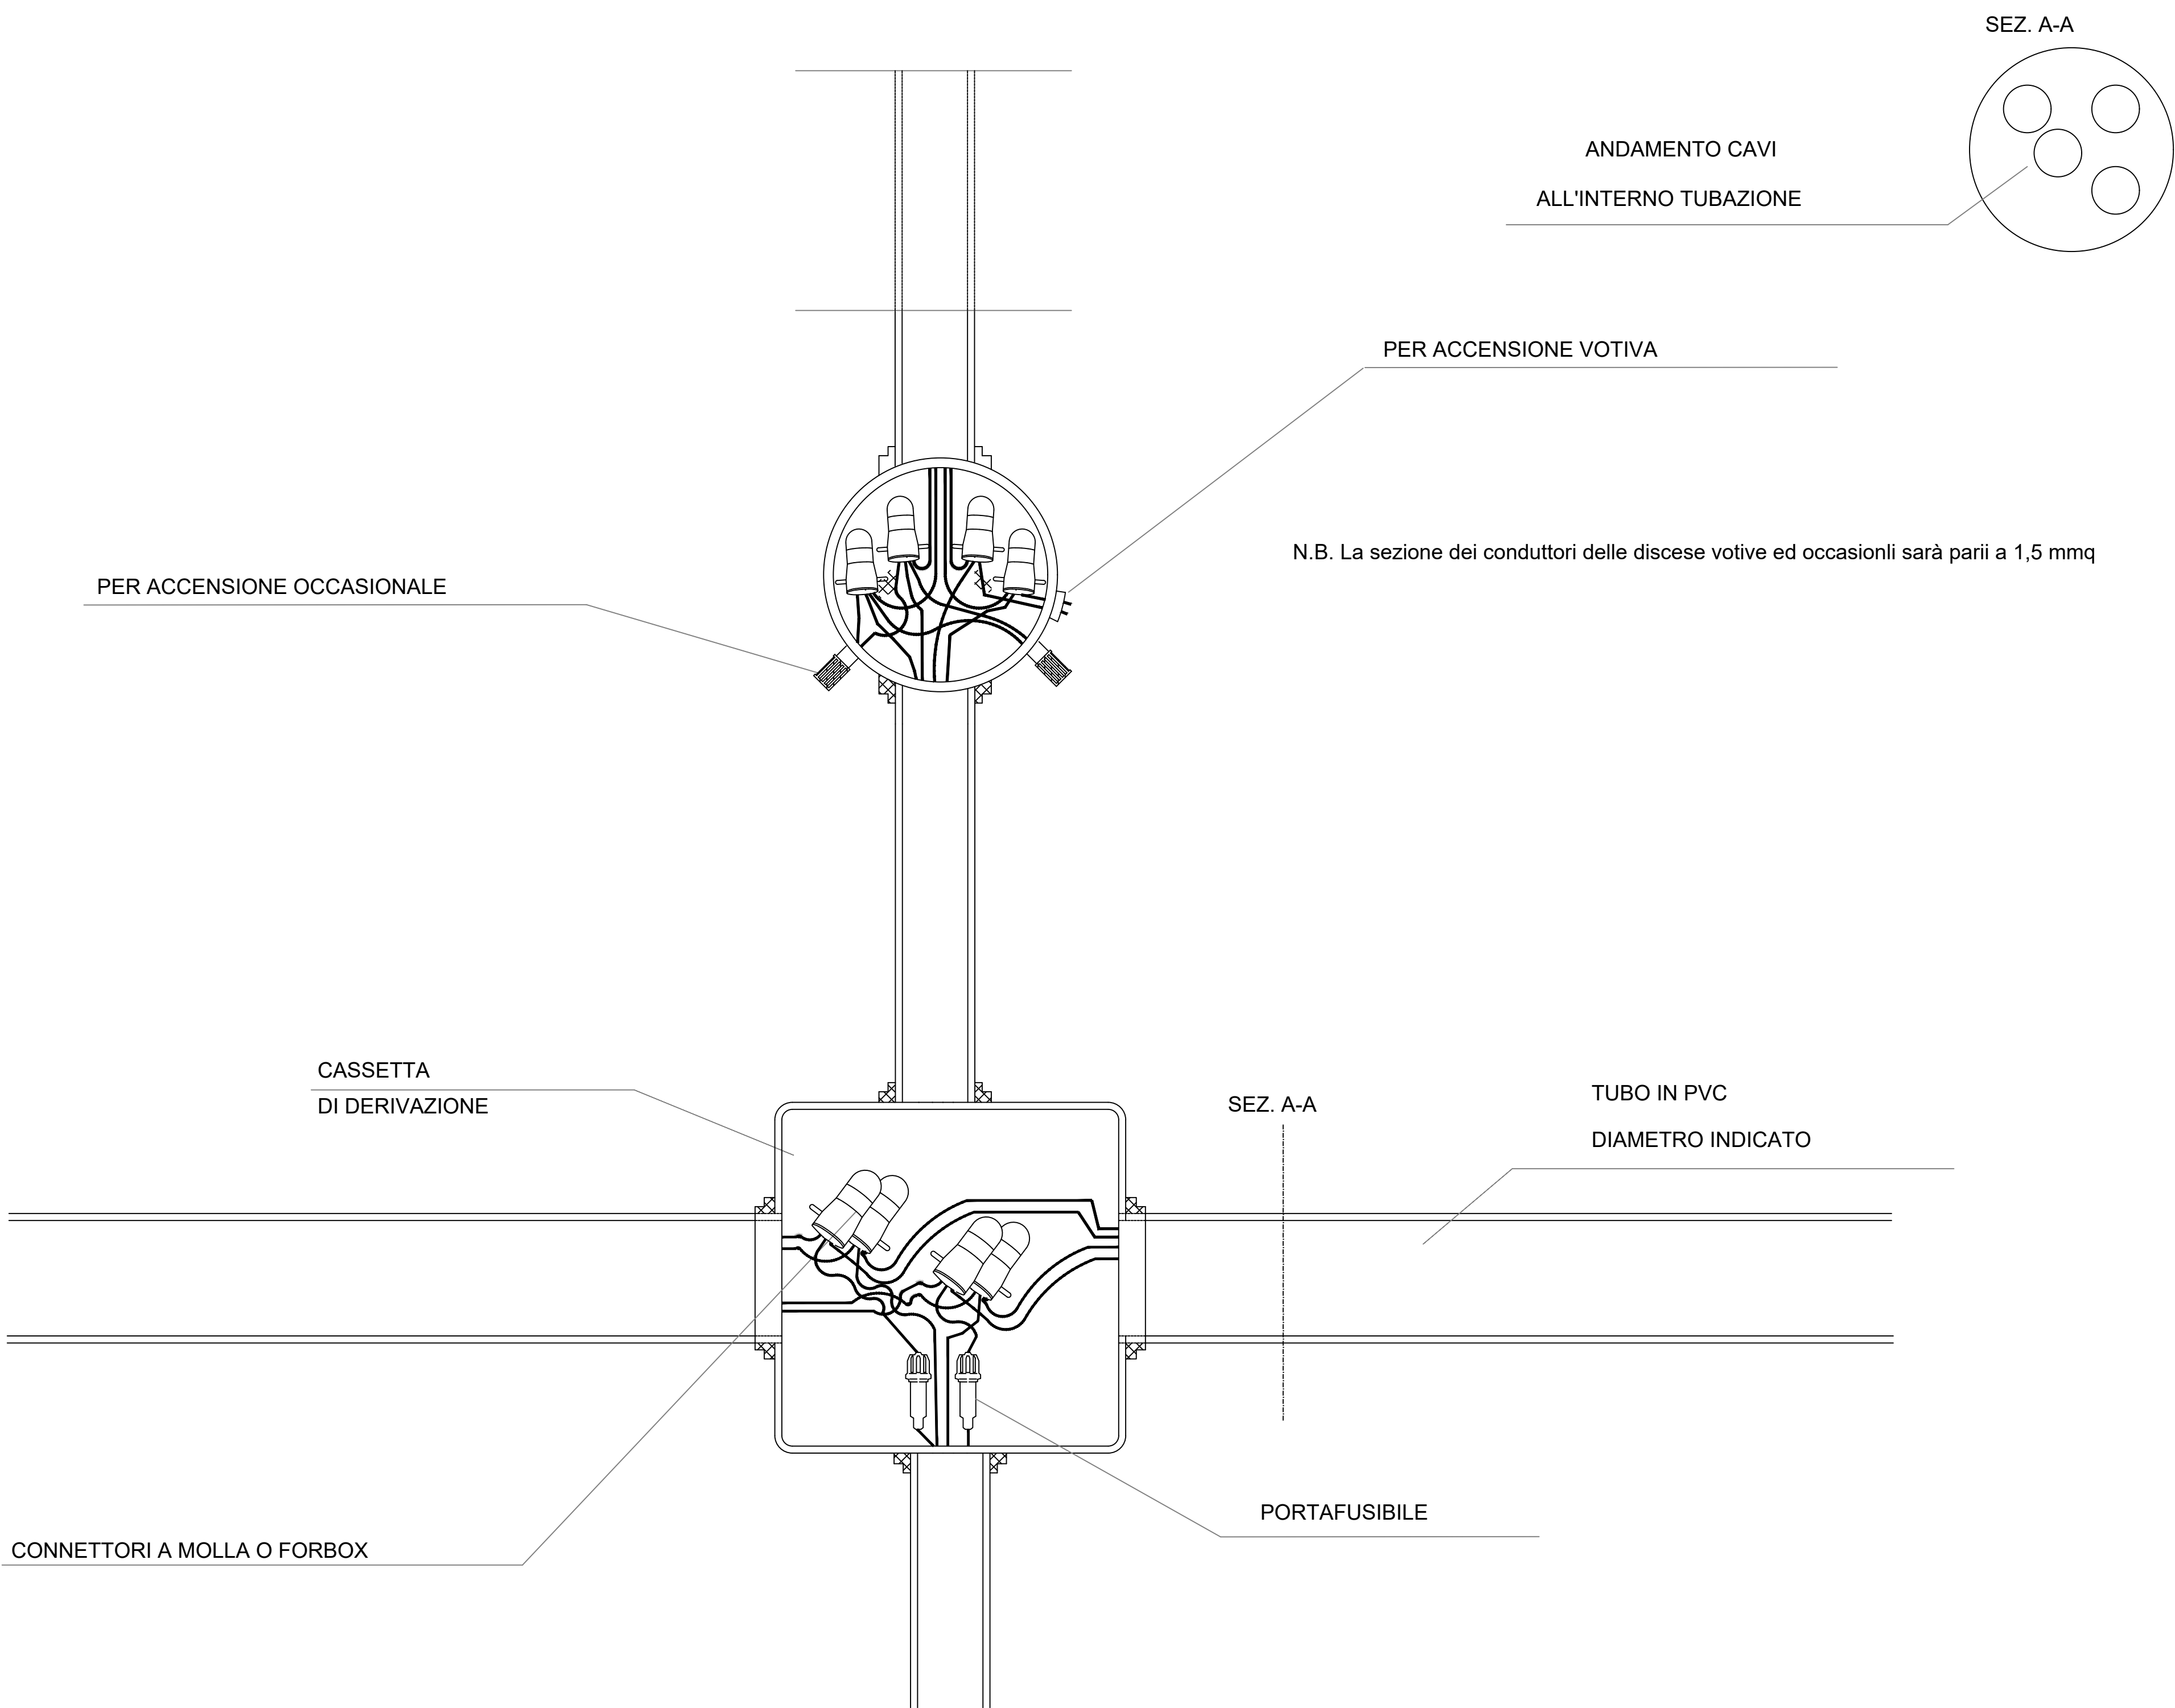

CITTA' DI AFRAGOLA (NA)

Project Financing, ai sensi dell'art.193 del D.Lgs.n.36/2023, per l'affidamento in concessione della gestione dei servizi cimiteriali e del servizio lampade votive nel Cimitero Comunale di Afragola

PARTICOLARI COSTRUTTIVI



ALFANO LUCE S.r.l.
Via Dei Mille, 1
80121 - Napoli



SILVE S.p.A.
Via Bolognese, 82R/88R
50139 - Firenze

Il Progettista

ing. Raffaele Ascolese
dott. p.i. Angelo Spulsi

Committente

Revisioni	1	2	3
DATA	01/02/23	06/11/23	
REDATTO	A.Spulsi	A.Spulsi	
APPROVATO	R.Ascolese	R.Ascolese	
CONTROLLATO	R.Ascolese	R.Ascolese	
AUTORIZZATO	R.Ascolese	R.Ascolese	
NOTE			

Dati Tavola			
dim.	A3	TAV.	05
arch.	EG.05		
data	06/11/23	PAGINE	
scala	--	Foglio	2 Di 7